



**PRZEKRÓJ NORMALNY**  
od KM 0+000 do KM 0+433,10

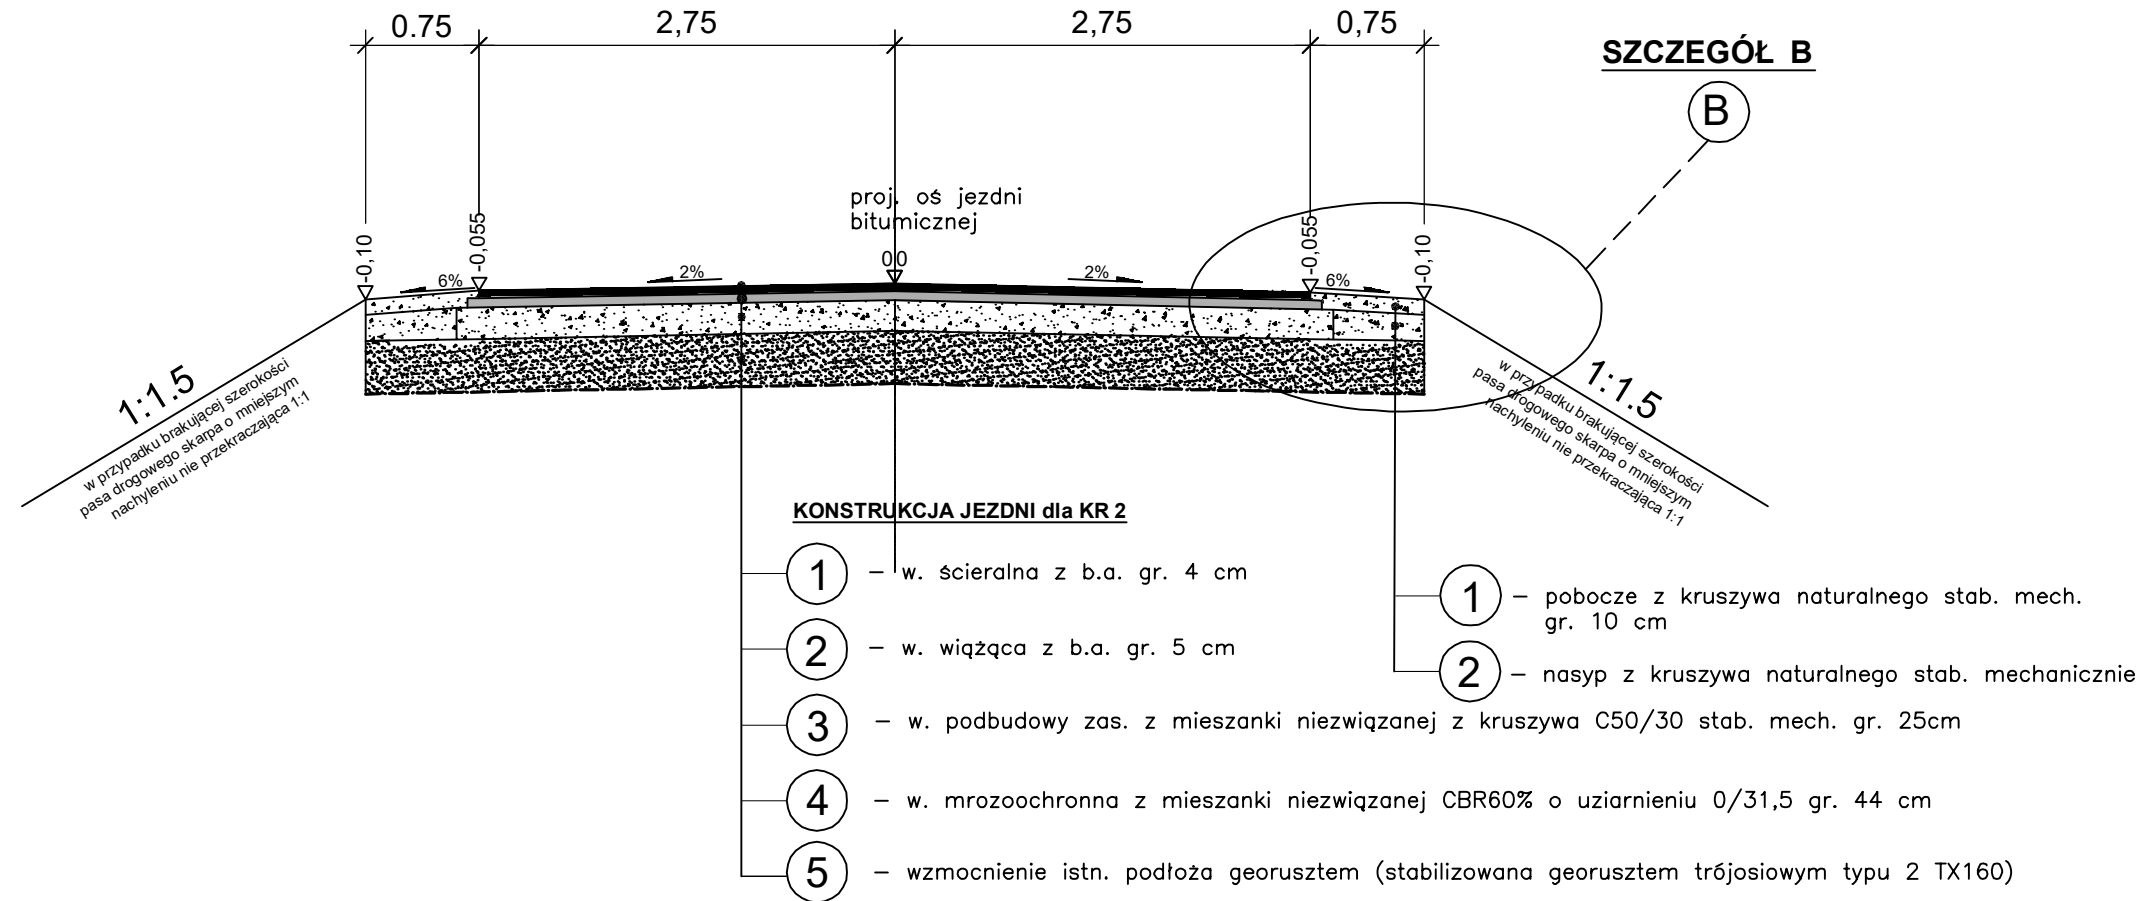

Szczegół "B" skala 1:20

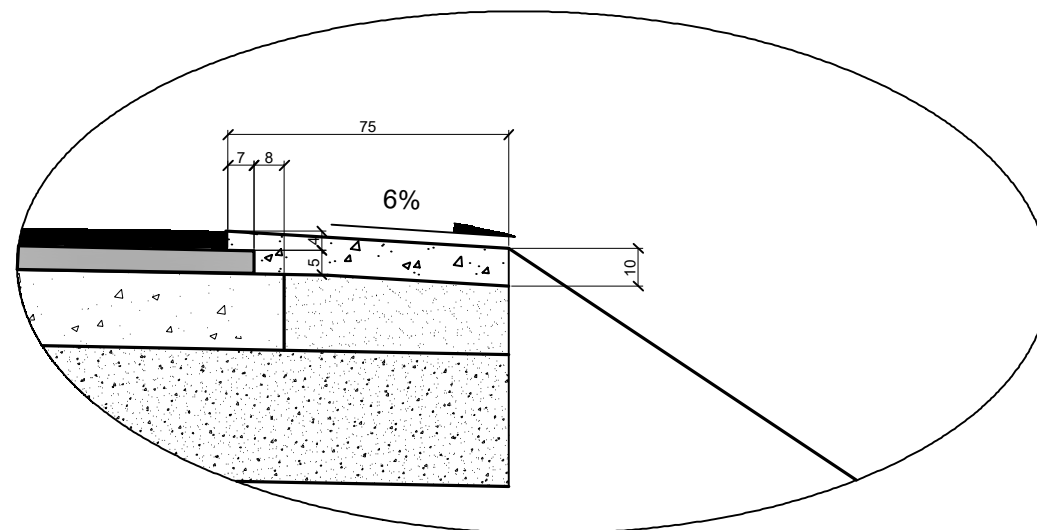

JEDNOSTKA PROJEKTOWA:	<b>MAPI PROJEKT</b> Biuro Projektów i Realizacji Inwestycji ul. Ks. I. Wierobija 2 17-200 Hajnówka	Nr rysunku:	<b>4</b>
NAZWA ZADANIA:	Budowa części wewnętrznej drogi gminnej na działce nr 615 w obrębie miejscowości Orla gmina Orla powiat bielski województwo podlaskie		
INWESTOR:	<b>GMINA ORLA</b> ul. Mickiewicza 5, 17-106 Orla	Skala:	<b>1:50;1:20</b>
NAZWA RYSUNKU:	<b>PRZEKROJE NORMALNE</b>	Data:	Sierpień 2020 r.
PROJEKTANT:	mgr inż. Marek Andrzej Łukaszuk Upr. Nr PDL/0154/PWBD.15	Podpis:	Branża: <b>DROGOWA</b>