

**UCHWAŁA NR XV/131/20
RADY GMINY ORLA**

z dnia 8 lipca 2020 r.

zmieniająca uchwałę w sprawie przystąpienia do sporządzenia miejscowego planu zagospodarowania przestrzennego w obrębach ewidencyjnych Reduty, Koszele, Orla i Krywiatycze, gm. Orla

Na podstawie art. 18 ust. 2 pkt 5 ustawy z dnia 8 marca 1990 r. o samorządzie gminnym (Dz. U. z 2020 r. poz. 713) oraz art. 14 ust.1 ustawy z dnia 27 marca 2003 r. o planowaniu i zagospodarowaniu przestrzennym (Dz. U. z 2020 r. poz. 293, poz. 471, poz. 782, poz. 1086) uchwała się, co następuje:


§ 1. W uchwale Nr XXVI/187/18 Rady Gminy Orla z dnia 1 lutego 2018 r. w sprawie przystąpienia do sporządzenia miejscowego planu zagospodarowania przestrzennego w obrębach ewidencyjnych Reduty, Koszele, Orla i Krywiatycze, gm. Orla, zmienia się załącznik do uchwały nadając mu brzmienie zgodnie z załącznikiem do niniejszej uchwały.

§ 2. Wykonanie uchwały powierza się Wójtowi Gminy Orla.


§ 3. Uchwała wchodzi w życie z dniem podjęcia.

Przewodniczący Rady

Grzegorz Warchol

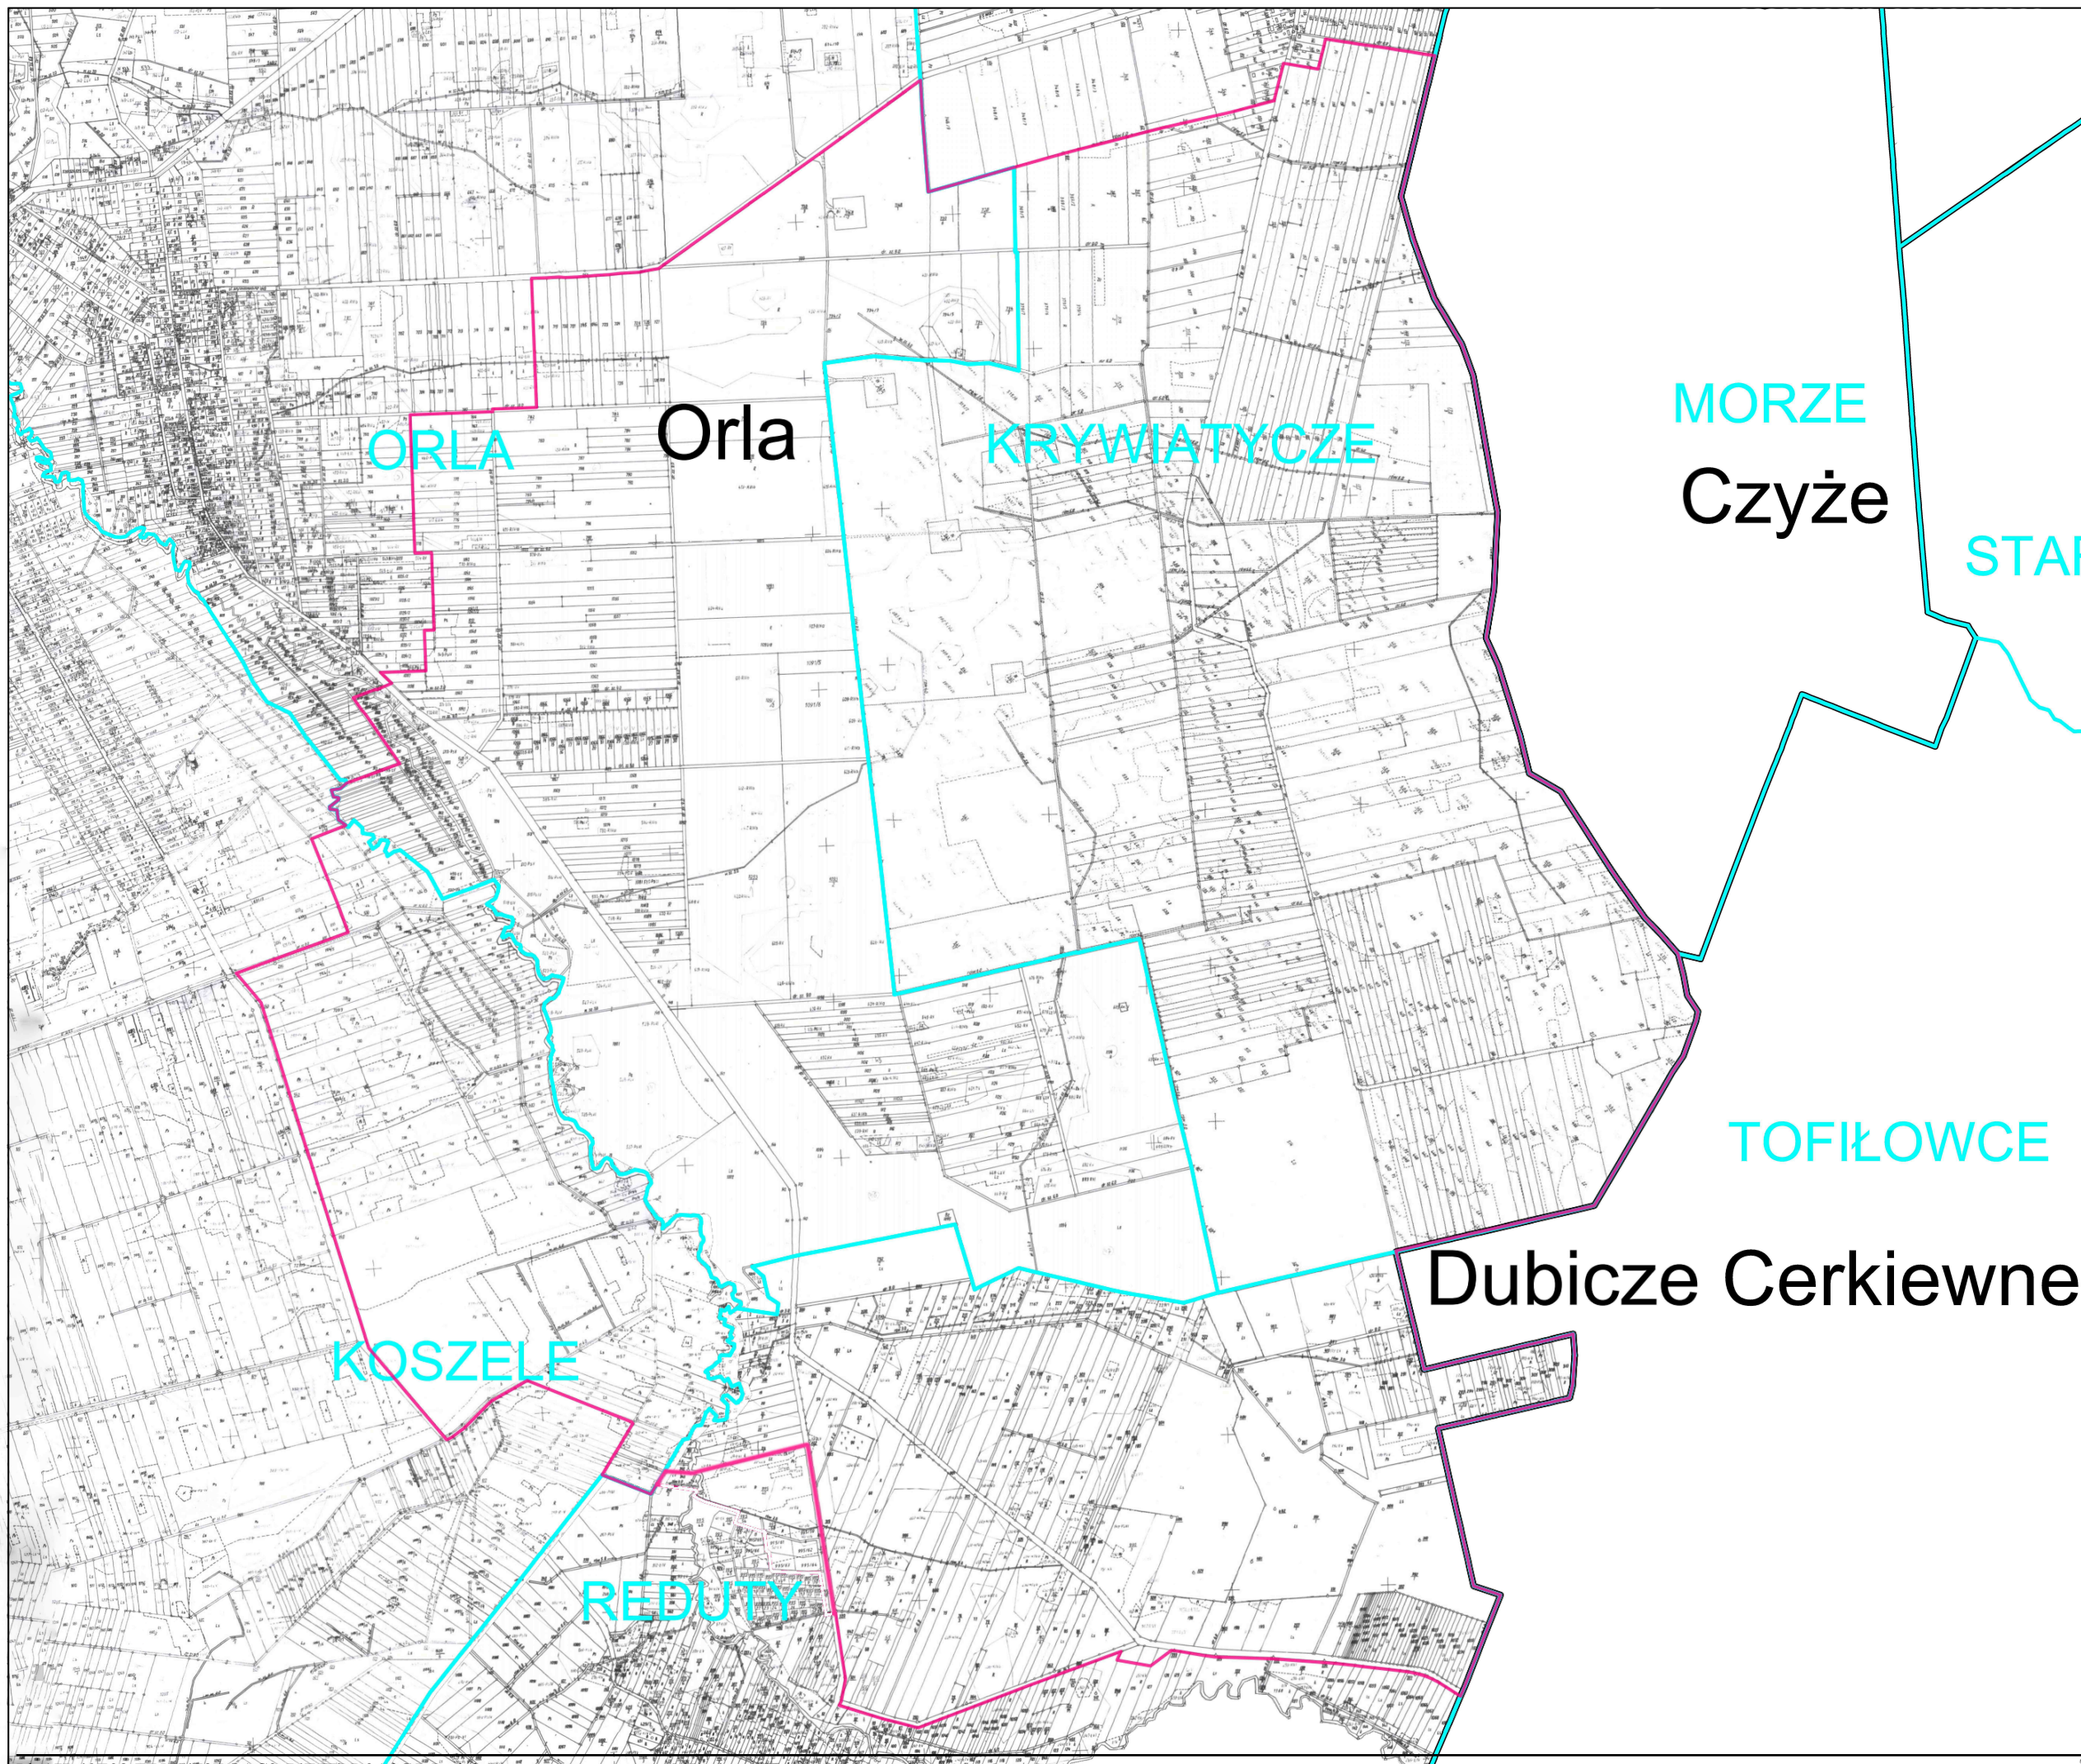

Legenda

 Granica obszaru objętego zmianą studium uwarunkowań i kierunków zagospodarowania przestrzennego

Granica obszaru objętego zmianą studium uwarunkowań i kierunków zagospodarowania przestrzennego

skala 1 : 20 000 (A3)

